


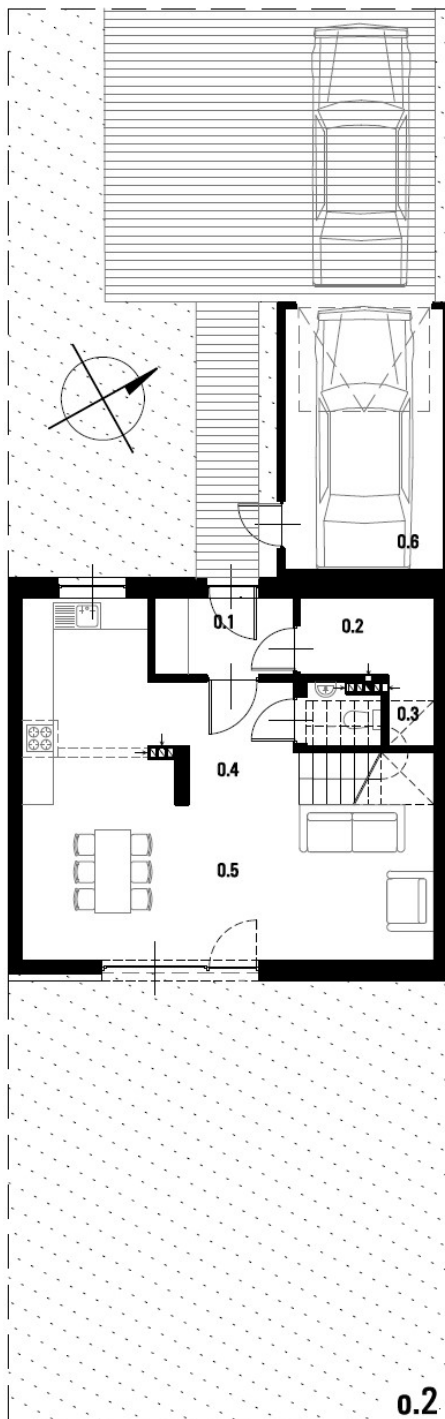

Lokal nr 2 111,6 m²

PARTER 48,8 m²

0.1 wiatrołap 3,9 m²
 0.2 pom. gospod. 4,2 m²
 0.3 wc 1,2 m²
 0.4 komunikacja 5,8 m²
 0.5 kuchnia+ salon 33,9 m²

0.6 garaż 16,2 m²

o.2 ogródek 144,0 m²

PIETRO 46,6 m²

1.1 komunikacja 3,0 m²
 1.2 łazienka 7,3 m²
 1.3 pokój 10,5 m²
 1.4 pokój 14,2 m²
 1.5 pokój 11,6 m²

