


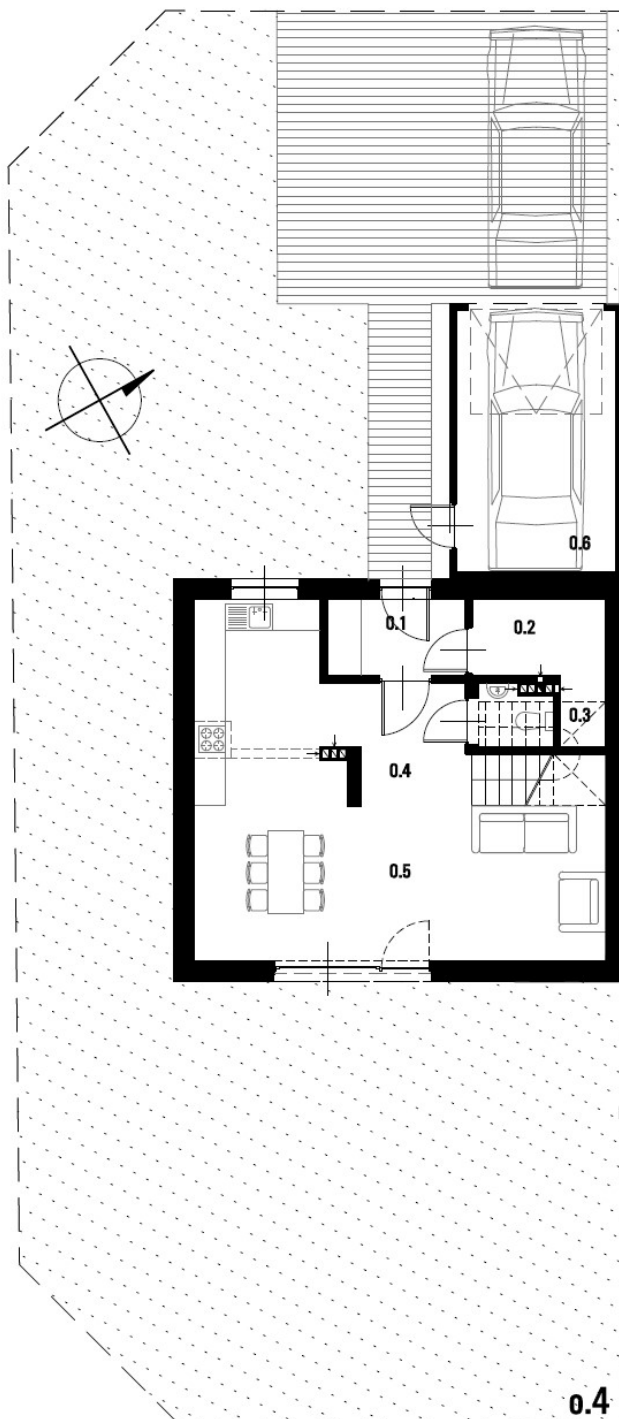

Lokal nr 4 111,6 m2

PARTER 48,8 m2

0.1 wiatrołap	3,9 m2
0.2 pom. gospod.	4,2 m2
0.3 wc	1,2 m2
0.4 komunikacja	5,6 m2
0.5 kuchnia + salon	33,9 m2

0.6 garaż 16,2 m2

o.4 ogródek 224,0 m2

PIETRO 46,6 m2

1.1 komunikacja	3,0 m2
1.2 łazienka	7,3 m2
1.3 pokój	10,5 m2
1.4 pokój	14,2 m2
1.5 pokój	11,6 m2

